


\*El contenido de este documento ha sido sometido a un proceso de seudonimización de datos en cumplimiento de lo dispuesto en el Reglamento Europeo de Protección de Datos (2016/679)

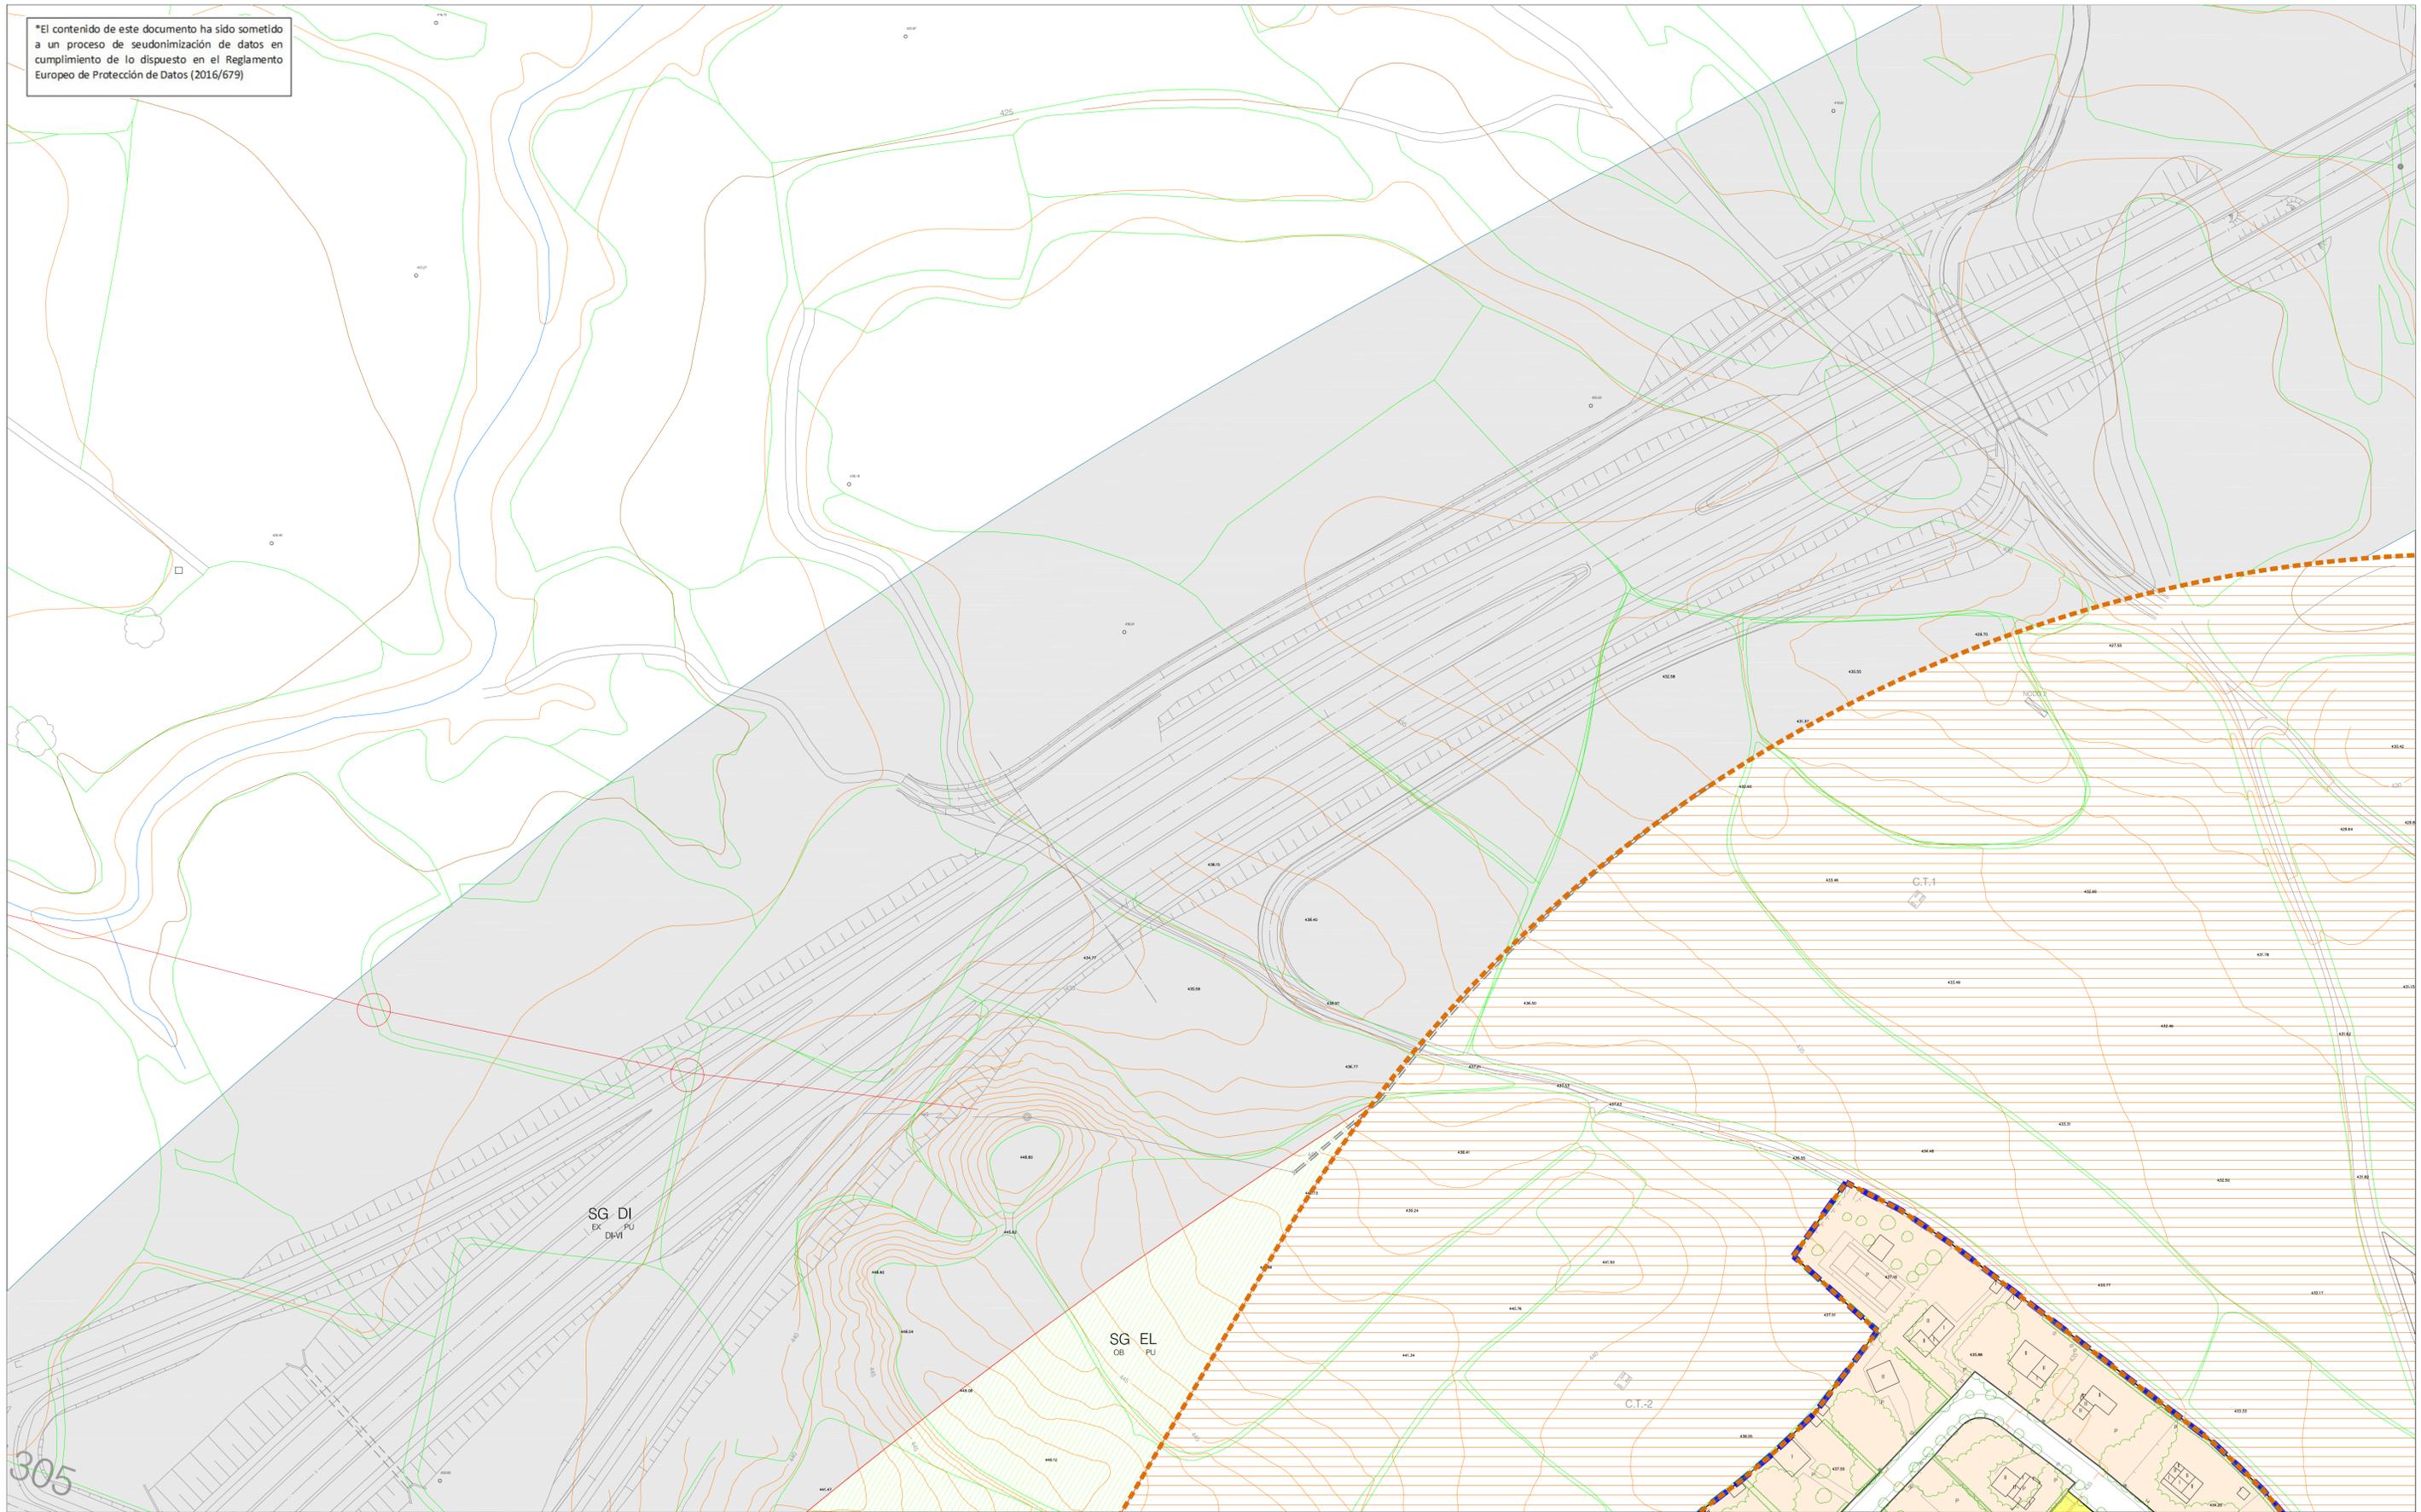

<b>SUELO URBANO</b> NÚCLEO HISTÓRICO (R1)     ZONA RESIDENCIAL EXTENSIVA (R4)     SERVICIOS URBANOS FACHADAS AL HUERVA (R2)     ZONA DE NAVES AGRÍCOLAS CON TOLERANCIA DE VIVIENDA (N)     EQUIPAMIENTOS ENSANCHE RESIDENCIAL RURAL (R3)     ZONA INDUSTRIAL (I)     ESPACIO LIBRE DE USO PÚBLICO			<b>SUELO NO URBANIZABLE ESPECIAL</b> <b>PROTECCIÓN DE RIESGOS NATURALES:</b> PROTECCIÓN FLUVIAL     PROTECCIÓN DE REGADÍO TRADICIONAL     PROTECCIÓN DE PAISAJE: PROTECCIÓN DE ARROYADA     PROTECCIONES SECTORIALES: PROTECCIÓN DEL SISTEMA DE COMUNICACIONES			<b>ÁMBITOS / CONDICIONES DE LA ORDENACIÓN</b> LÍMITE SUELO URBANO     ALINEACIÓN EXISTENTE SUELO URBANO NO CONSOLIDADO     NUEVA ALINEACIÓN SUELO URBANIZABLE DELIMITADO RESIDENCIAL     LÍMITES DE ZONAS DE DIFERENTE ORDENACIÓN SUELO URBANIZABLE DELIMITADO INDUSTRIAL     ANCHO DE CALLE ÁREA DE PLANEAMIENTO ANTERIOR INCORPORADA (APA)								
<b>SUELO URBANIZABLE</b> RESIDENCIAL (DELIMITADO)     INDUSTRIAL (DELIMITADO)     EQUIPAMIENTO / ESPACIO LIBRE DE USO PÚBLICO			<b>SUELO NO URBANIZABLE GENÉRICO</b> ORDENADO PARA NAVES AGRÍCOLAS Y ALMACENAJE     ESPACIO LIBRE DE USO PÚBLICO     GENÉRICO			<table border="1"> <tr> <td></td> <td>D5</td> <td>E5</td> </tr> <tr> <td></td> <td>D6</td> <td></td> </tr> </table>				D5	E5		D6	
	D5	E5												
	D6													
<b>03-D5</b> REF.: 16006    OBLIGADO: CGDL ESCALA A3 1:2.000    ESCALA A1 1:1.000 0 5 10 20 35 50 EQUIPO TÉCNICO:  XXXXXXXXXXXXXXXXXXXX PLANEAMIENTO VIGENTE: ORDENACIÓN DETALLADA. MUEL			<b>MODIFICACIÓN AISLADA Nº 13 DEL PLAN GENERAL DE ORDENACIÓN URBANA DE MUEL</b> AYUNTAMIENTO DE MUEL PLAZA ESPAÑA Nº 14. 450 000											