


*El contenido de este documento ha sido sometido a un proceso de seudonimización de datos en cumplimiento de lo dispuesto en el Reglamento Europeo de Protección de Datos (2016/679)

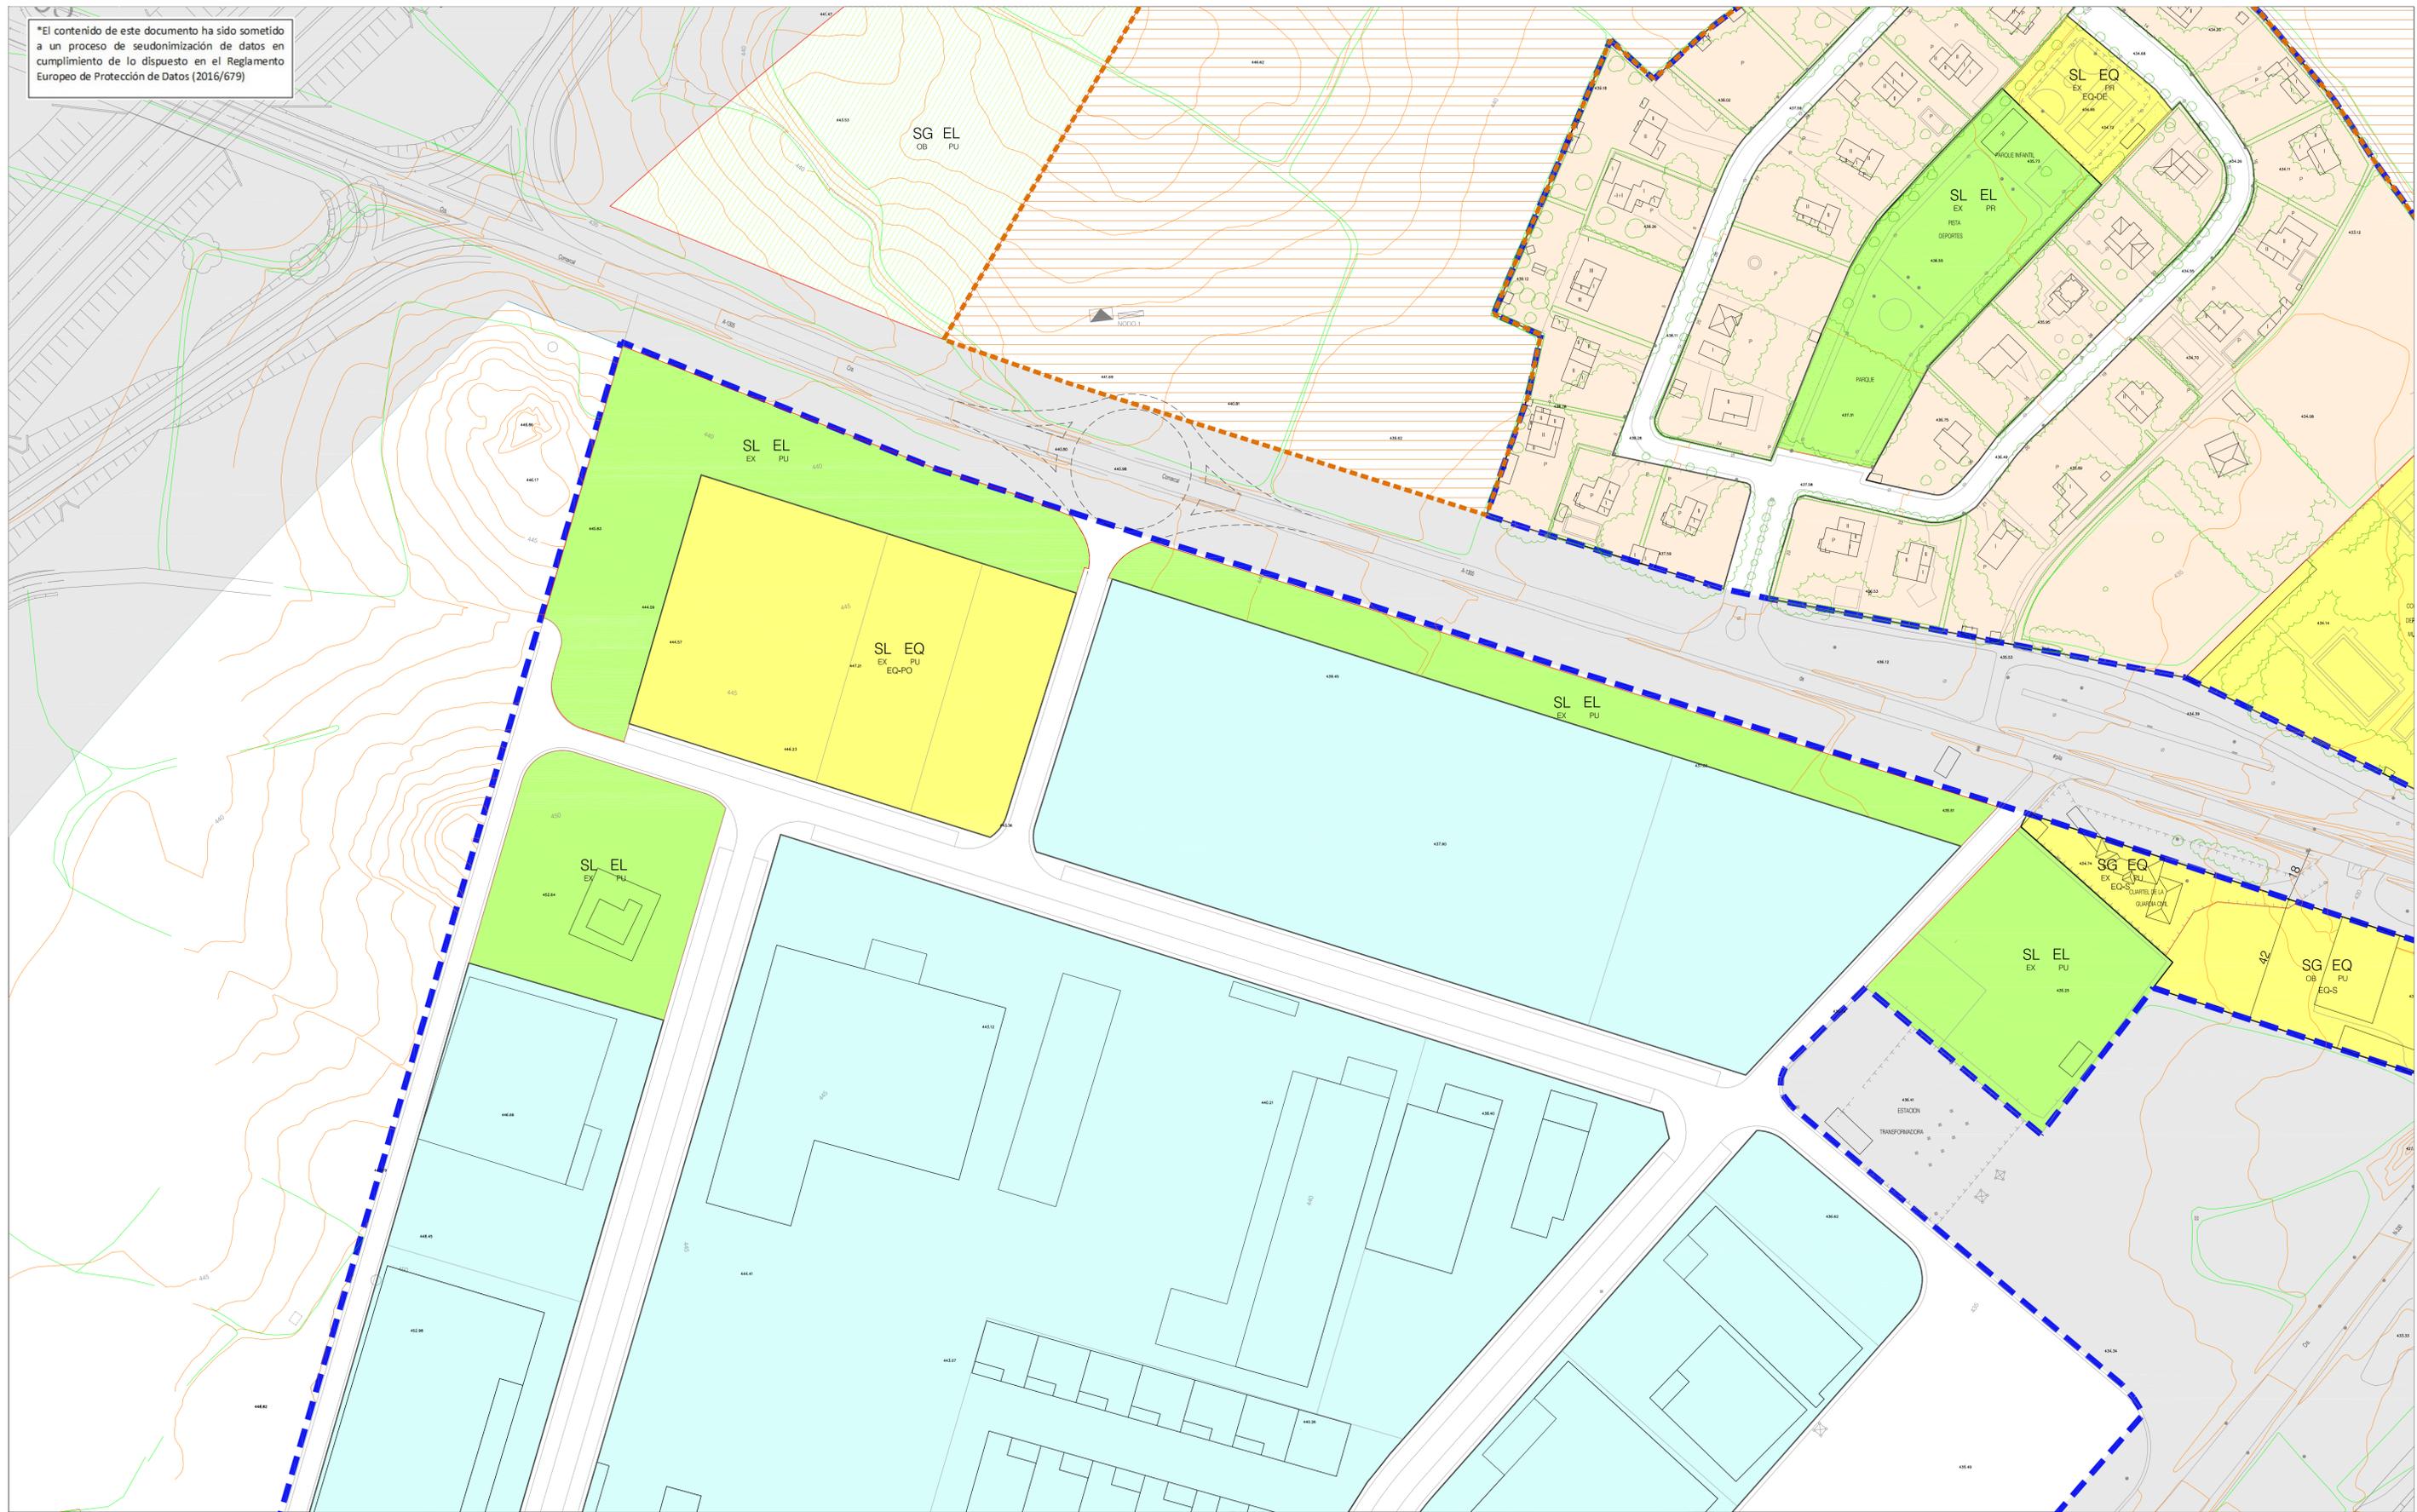

SUELO URBANO NÚCLEO HISTÓRICO (R1) FACHADAS AL HUERVA (R2) ENSANCHE RESIDENCIAL RURAL (R3) ZONA RESIDENCIAL EXTENSIVA (R4) ZONA DE NAVES AGRÍCOLAS CON TOLERANCIA DE VIVIENDA (N) ZONA INDUSTRIAL (I) SERVICIOS URBANOS EQUIPAMIENTOS ESPACIO LIBRE DE USO PÚBLICO			SUELO NO URBANIZABLE ESPECIAL PROTECCIÓN DE RIESGOS NATURALES: PROTECCIÓN FLUVIAL PROTECCIÓN DE ARROYADA PROTECCIÓN DEL ECOSISTEMA PRODUCTIVO AGRARIO: PROTECCIÓN DE REGADÍO TRADICIONAL PROTECCIONES SECTORIALES: PROTECCIÓN DEL SISTEMA DE COMUNICACIONES PROTECCIÓN DE PAISAJE: PROTECCIÓN PAISAJÍSTICA			ÁMBITOS / CONDICIONES DE LA ORDENACIÓN LÍMITE SUELO URBANO SUELO URBANO NO CONSOLIDADO SUELO URBANIZABLE DELIMITADO RESIDENCIAL SUELO URBANIZABLE DELIMITADO INDUSTRIAL ÁREA DE PLANEAMIENTO ANTERIOR INCORPORADA (APA) ALINEACIÓN EXISTENTE NUEVA ALINEACIÓN LÍMITES DE ZONAS DE DIFERENTE ORDENACIÓN ANCHO DE CALLE			<table border="1"> <tr><td></td><td>D5</td><td></td></tr> <tr><td></td><td>D6</td><td>E6</td></tr> <tr><td></td><td>D7</td><td></td></tr> </table>			D5			D6	E6		D7		03-D6 REF.: 16006 ESCALA A3 1:2.000 ESCALA A1 1:1.000 0 5 10 20 35 50 ENEERO 2018 DIBUJADO: CGDL PLANEAMIENTO VIGENTE ORDENACIÓN DETALLADA: MUEL EQUIPO TÉCNICO: OM		MODIFICACIÓN AISLADA Nº 13 DEL PLAN GENERAL DE ORDENACIÓN URBANA DE MUEL XXXXXXXXXXXXXXXXXXXXXXXX ESCALON AYUNTAMIENTO DE MUEL PLAZA ESPAÑA Nº 14. 50.000	
	D5																						
	D6	E6																					
	D7																						
SUELO URBANIZABLE RESIDENCIAL (DELIMITADO) INDUSTRIAL (DELIMITADO) EQUIPAMIENTO / ESPACIO LIBRE DE USO PÚBLICO			SUELO NO URBANIZABLE GENÉRICO ORDENADO PARA NAVES AGRÍCOLAS Y ALMACENAJE ESPACIO LIBRE DE USO PÚBLICO GENÉRICO																				